


SEZIONE AA

finestra dipinta o assente
 finestrino dipinto a tempera o ai silicati
 nuovo manico di copertura

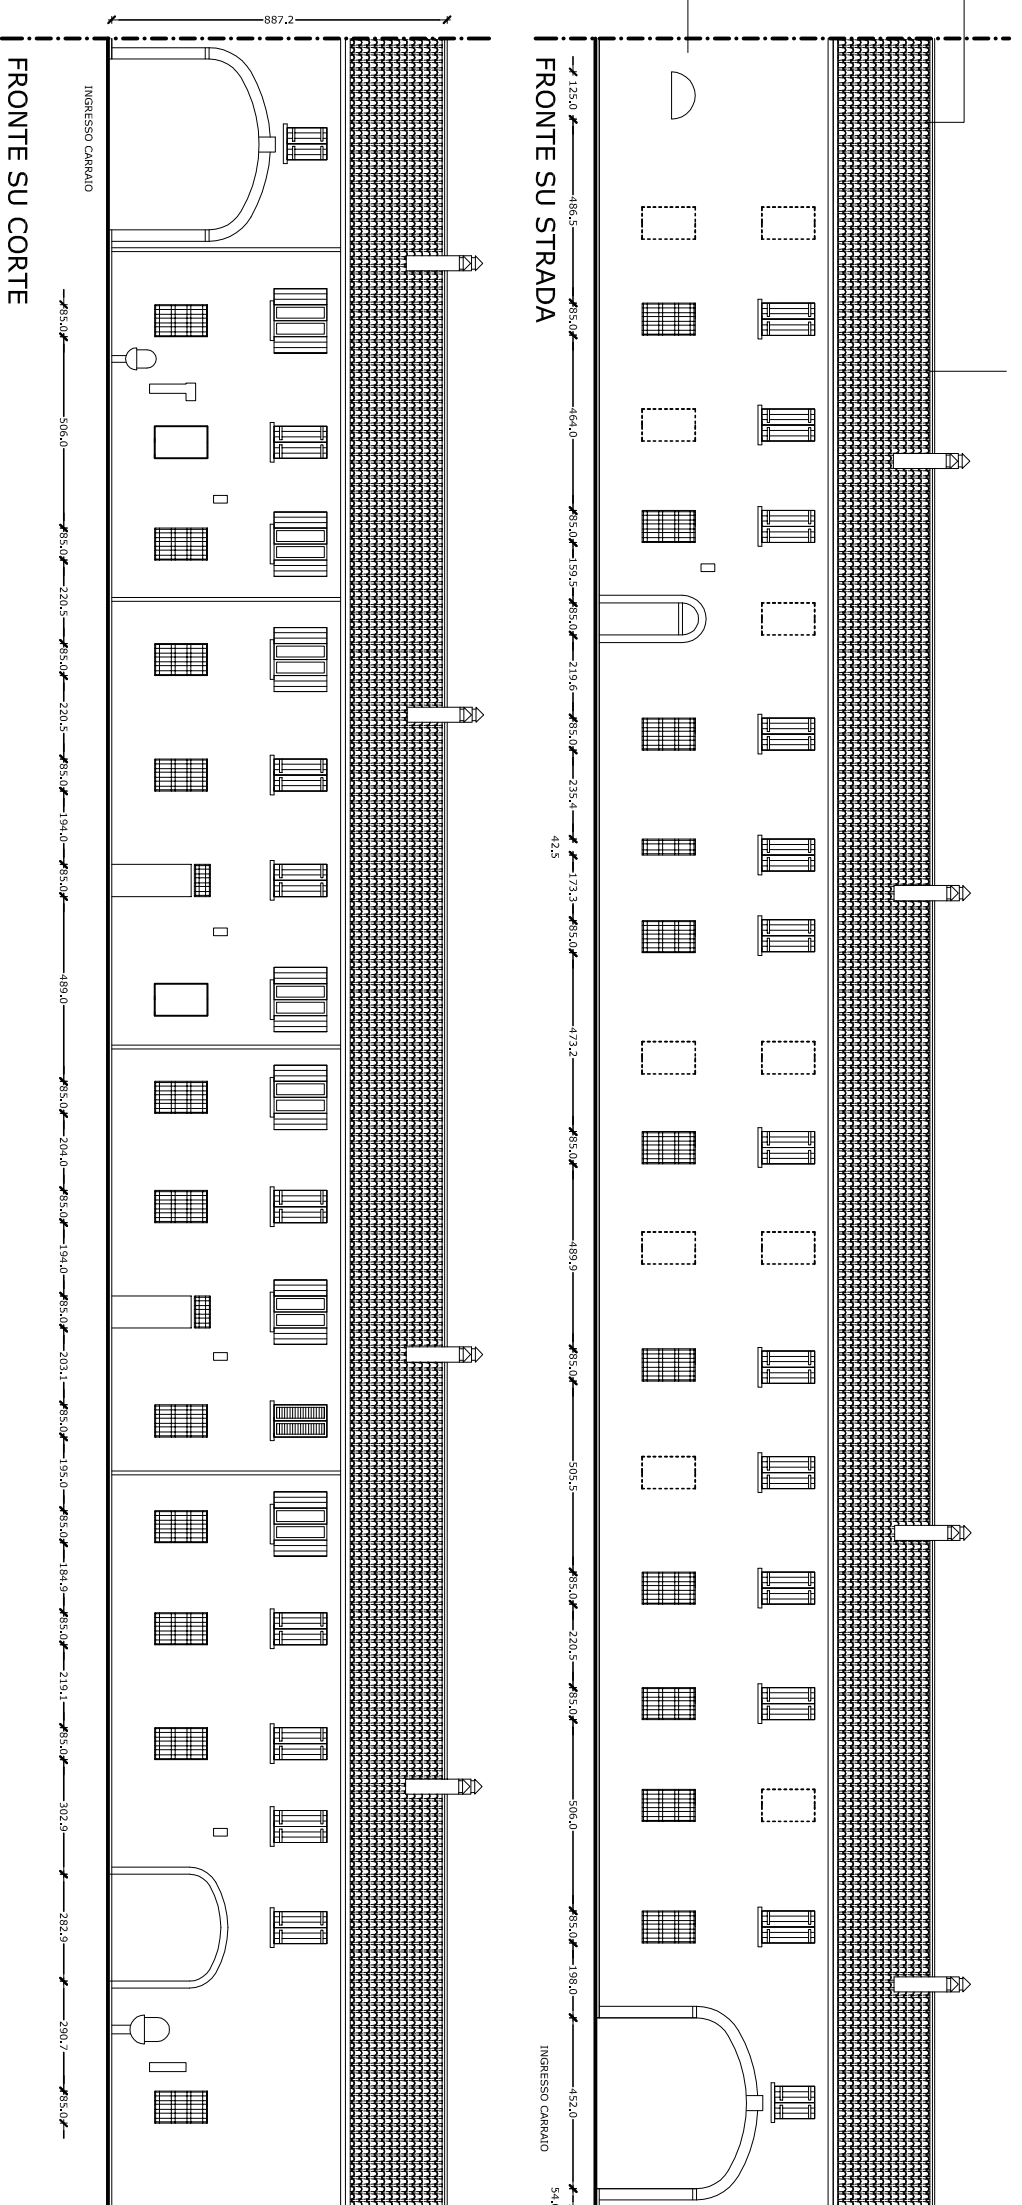

FRONTE SU STRADA

FRONTE SU CORTE

INGRESSO CARRAIO

INGRESSO CARRAIO