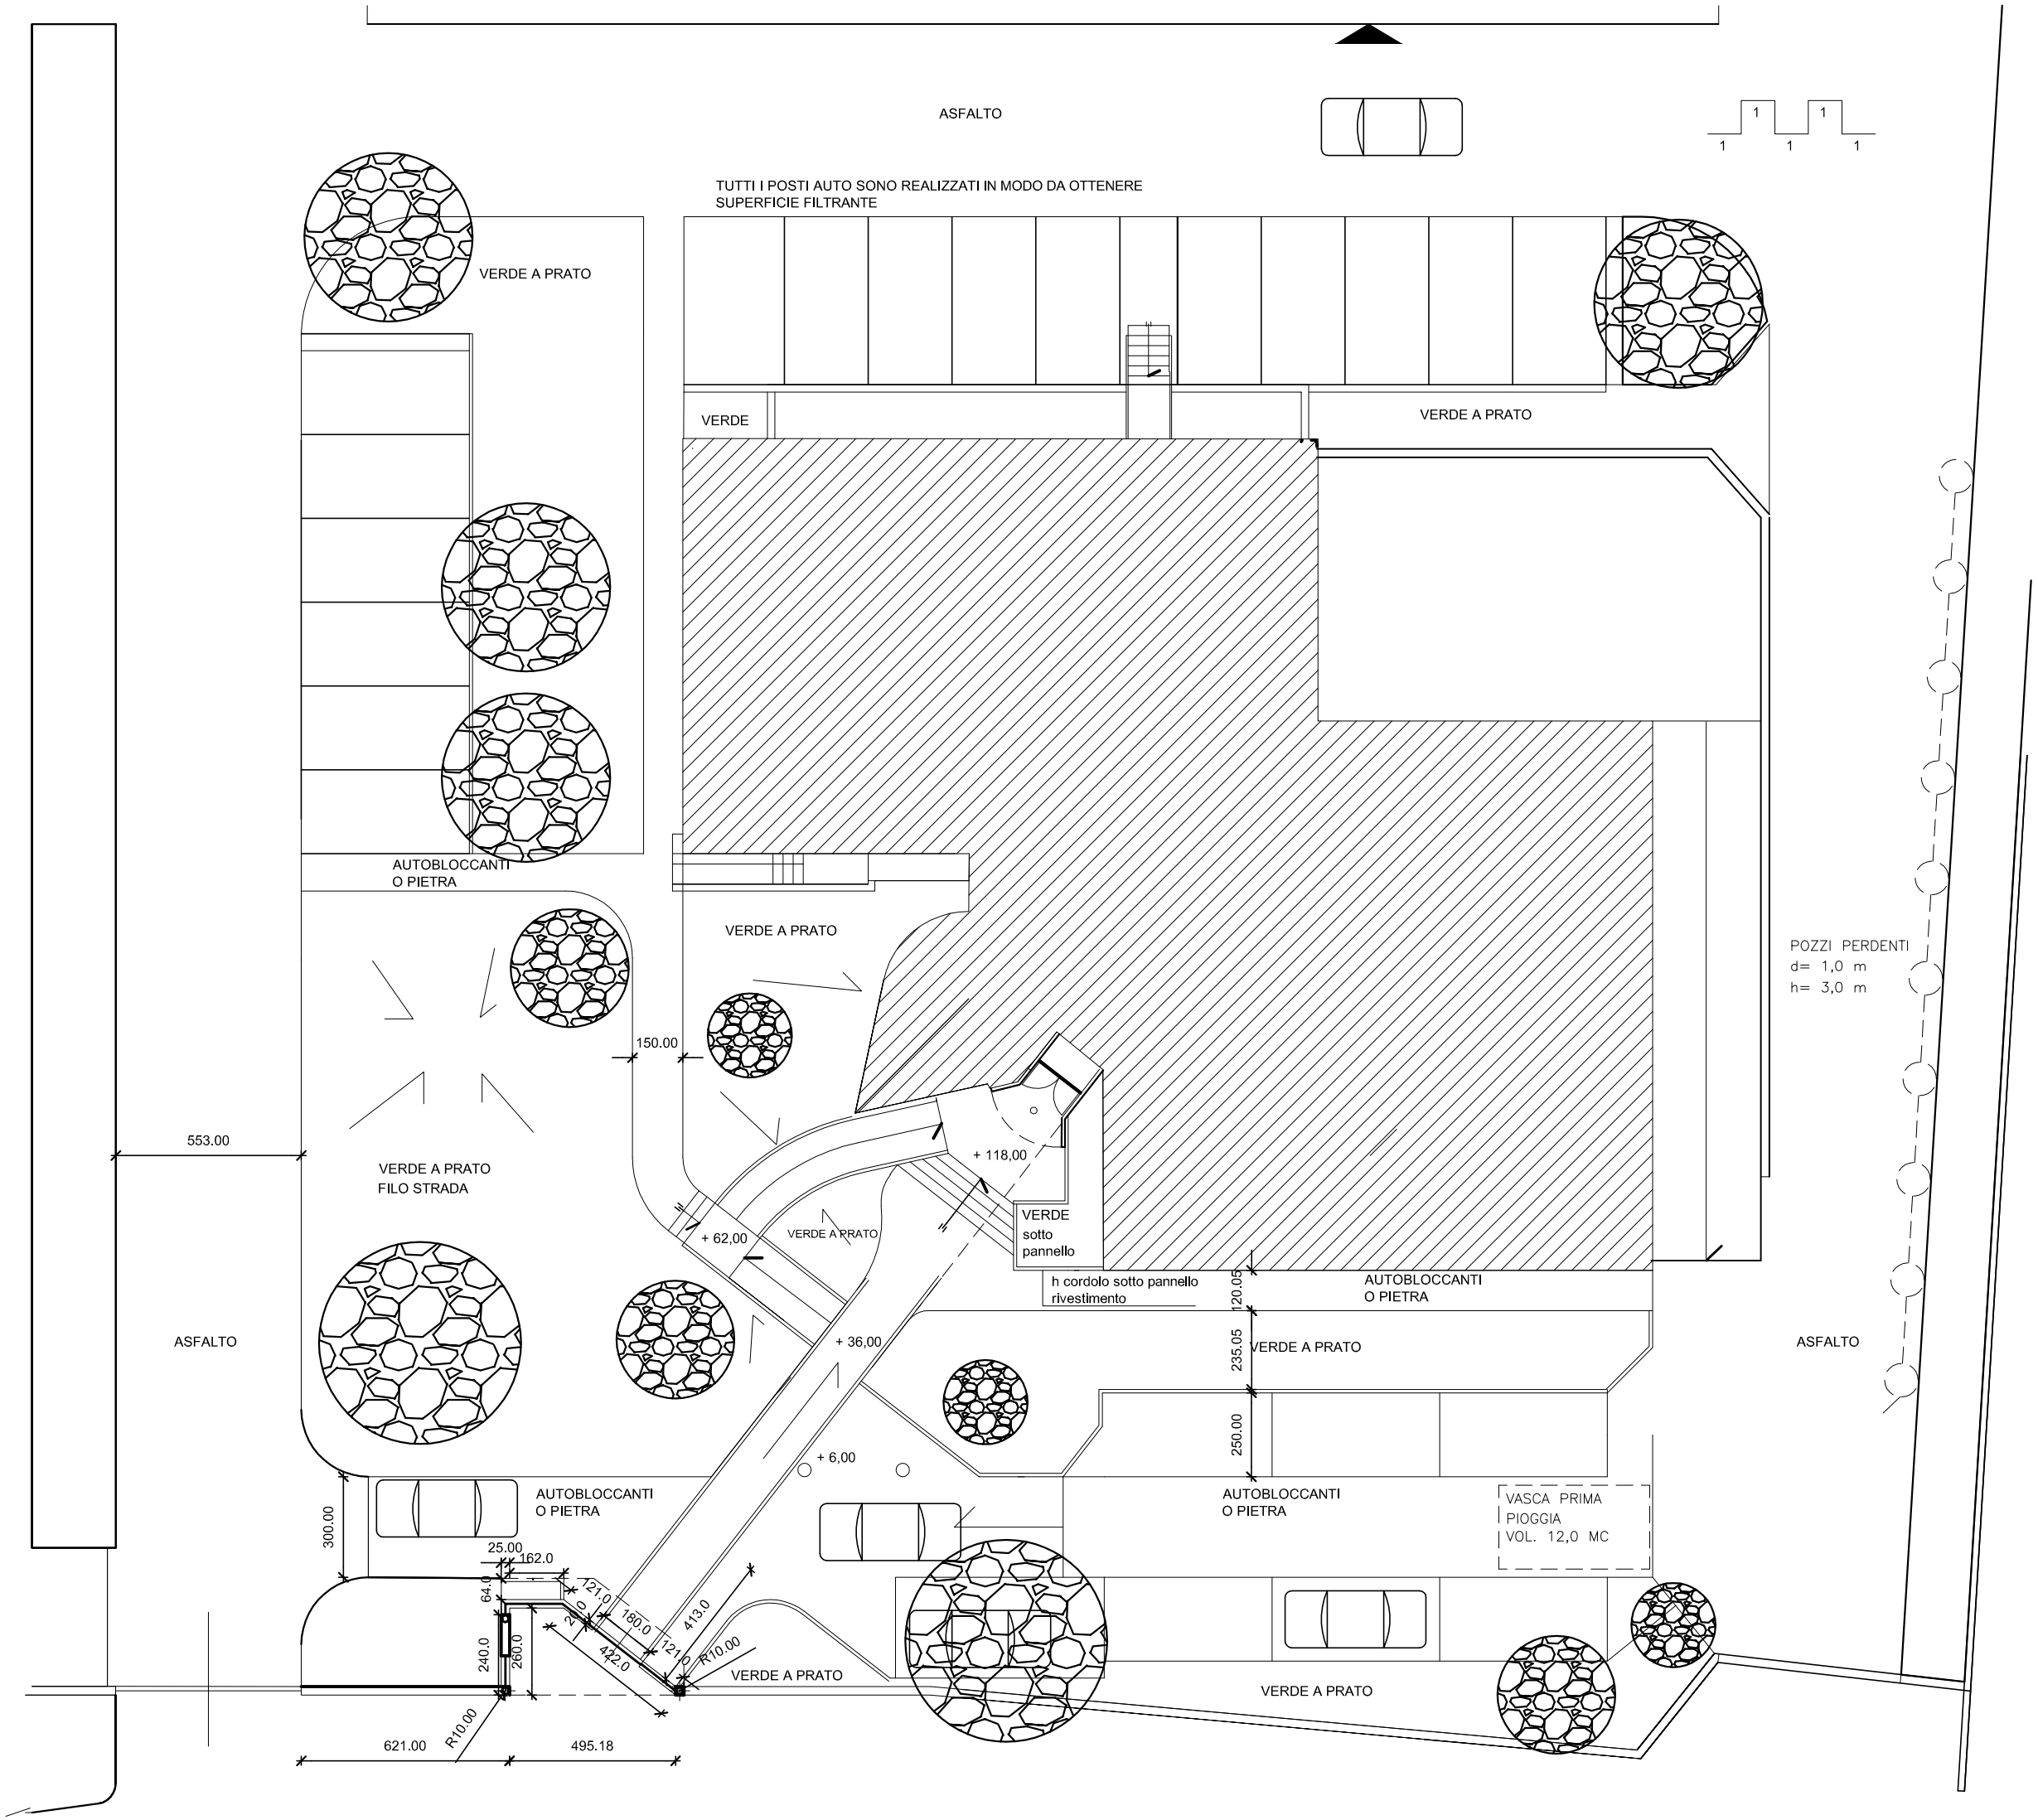
ASFALTO
1
1
1
1
1
TUTTI I POSTI AUTO SONO REALIZZATI IN MODO DA OTTENERE
SUPERFICIE FILTRANTE
VERDE A PRATO
VERDE
VERDE A PRATO
AUTOBLOCCANTI
O PIETRA
VERDE A PRATO
POZZI PERDENTI
d= 1,0 m
h= 3,0 m
150.00
553.00
VERDE A PRATO
FILO STRADA
+ 118,00
+ 62,00
VERDE A PRATO
VERDE
sotto
pannello
h cordolo sotto pannello
rivestimento
120.05
AUTOBLOCCANTI
O PIETRA
ASFALTO
+ 36,00
235.05
VERDE A PRATO
ASFALTO
250.00
+ 6,00
AUTOBLOCCANTI
O PIETRA
AUTOBLOCCANTI
O PIETRA
VASCA PRIMA
PIOGGIA
VOL. 12,0 MC
300.00
25.00
162.0
64.0
121.0
180.0
413.0
240.0
260.0
442.0
121.0
R10.00
VERDE A PRATO
VERDE A PRATO
R10.00
621.00
495.18