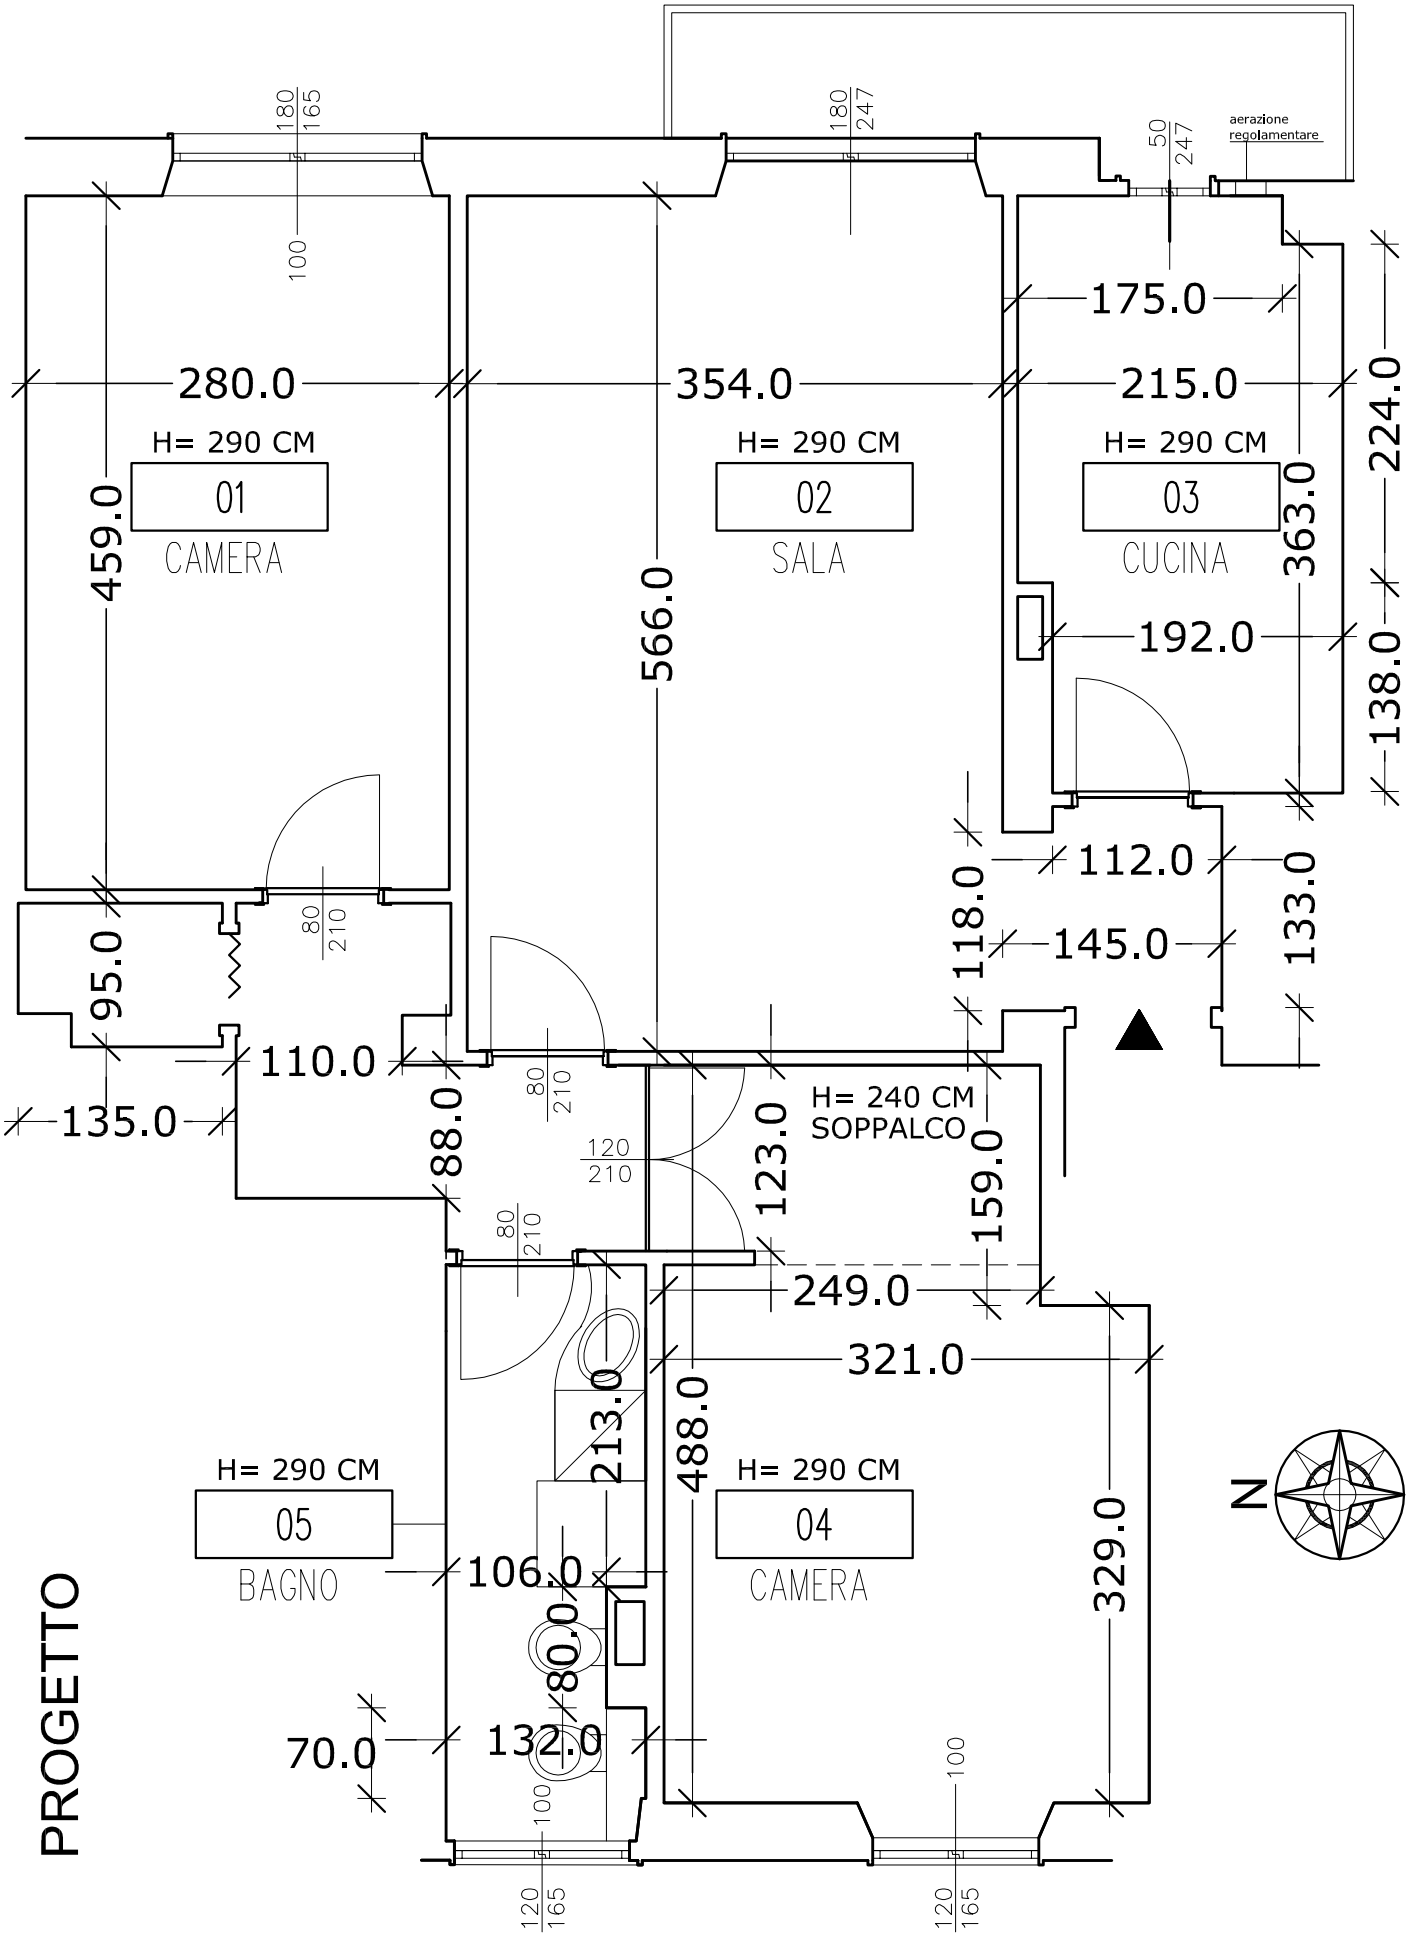
PROGETTO
01
CAMERA
H= 290 CM
02
SALA
H= 290 CM
03
CUCINA
H= 290 CM
04
CAMERA
H= 290 CM
05
BAGNO
H= 290 CM
H= 240 CM
SOPPALCO
aerazione
regolamentare
280.0
354.0
215.0
175.0
224.0
363.0
138.0
192.0
112.0
133.0
145.0
118.0
459.0
566.0
95.0
110.0
135.0
88.0
123.0
159.0
249.0
321.0
213.0
488.0
329.0
106.0
80.0
132.0
70.0
180
165
100
180
247
50
247
80
210
120
210
120
165
N