PADIGLIONE A

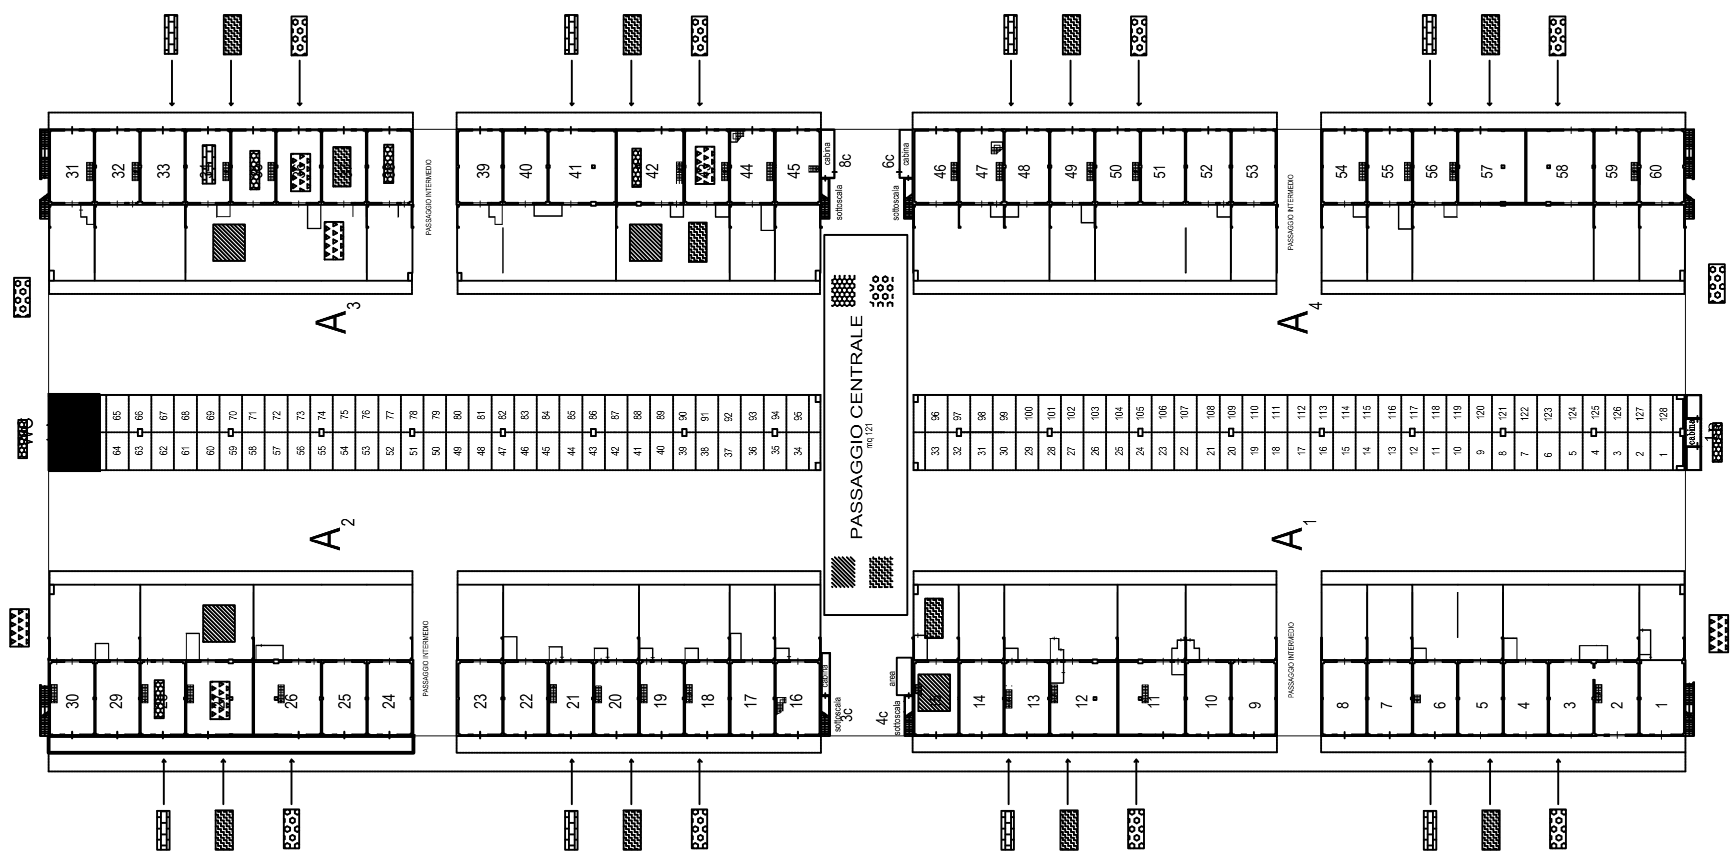

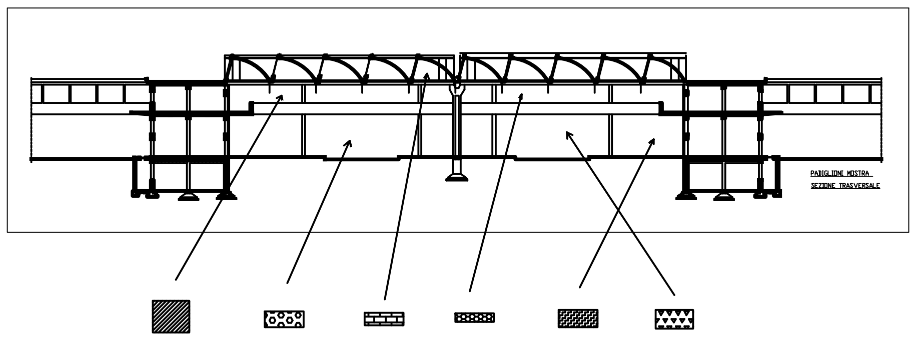

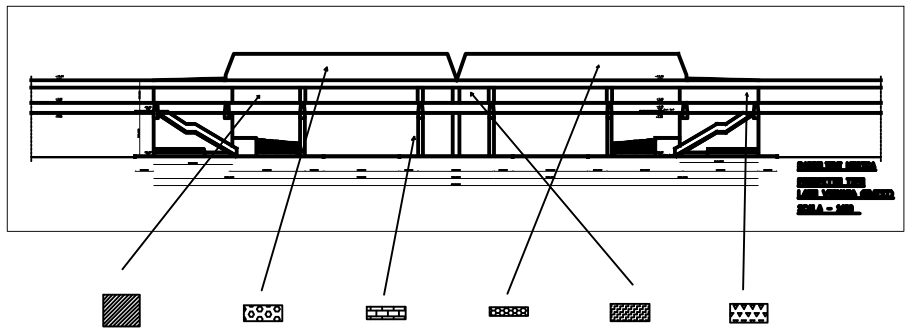

CORROSIONE: progressiva alterazione o distruzione dei materiali, dovuta ai processi chimici anche connessi a presenza di acqua e di acidi diffusi nell'ambiente. Si va a formare a causa di questo degrado sugli elementi metallici la ruggine, sostanza incoerente di color rosso-bruno prodotta dal contatto del ferro con gli agenti atmosferici.

DISTACCO DELLO STRATO ESTERNO ED INTERMEDIO: assenza d'intonaco che lascia a nudo lo strato a contatto con la muratura.

DISTACCO D'INTONACO: rimozione del contatto degli strati superficiali componenti l'intonaco da quelli sottostanti o dalla sottostante superficie muraria o parietale.

DEGRADI DOVUTI ALL'ACQUA - UMIDITA': condizione e grandezza che definisce la presenza ed esprime il contenuto dell'acqua presente nei materiali e nelle strutture.

ALTERAZIONE CROMATICA o MACCHIA: alterazione che si manifesta attraverso la variazione di uno o più parametri che definiscono il colore: tinta, chiarezza, saturazione. Può manifestarsi con morfologie diverse a seconda delle condizioni e può riferirsi a zone ampie o localizzate.

SFONDELLAMENTO: distacco e caduta della parte inferiore delle pignatte. le pignatte ovvero i blocchi in laterizio inseriti nel getto di calcestruzzo per alleggerire il peso delle solette vengono sollecitate da agenti interni od esterni sino al punto di rompersi.

7

PROGETTISTA	DIRETTORE LAVORI	IMPRESA	COMMITTENTE

RIPRODUZIONE VIETATA:
proprietà artistica protetta a norma dell'art. 1 e segg. del Decreto Legge 17/11/1925 n. 1950 sul Diritto d'Autore

Non rilevare misure e quote in scala
Tutte le misure sono espresse in centimetri
Confrontare sempre i disegni architettonici con quelli dei tecnici specialisti.
In caso di differenze, contattare subito la Direzione Lavori

CLASSE: 3B
GUIDE: MAURO
ANDREA DI SALVO
EUGENIO GROSSO

PROGETTO
ALTERNANZA SCUOLA
LAVORO ANNI
2018/2019

RIFERIMENTI:
3b201819@gmail.com
mauro.andrea.disalvo@gmail.com

COMMITTENTE: SOGEMI S.P.A.

PROGETTO: P.O.N. CONOSCO LA MIA MILANO
CONCEZIONE DEL PROGETTO DEL MUSEO DELL' AGRICOLTURA
CAPANNONE "A" SOGEMI S.P.A. MILANO

OGGETTO: P.O.N. CONOSCO LA MIA MILANO
CONCEZIONE DEL PROGETTO DEL MUSEO DELL' AGRICOLTURA
CAPANNONE "A" SOGEMI S.P.A. MILANO

SCALA
DATA
PROTOCOLLO
FILE