


PIANO TERRA

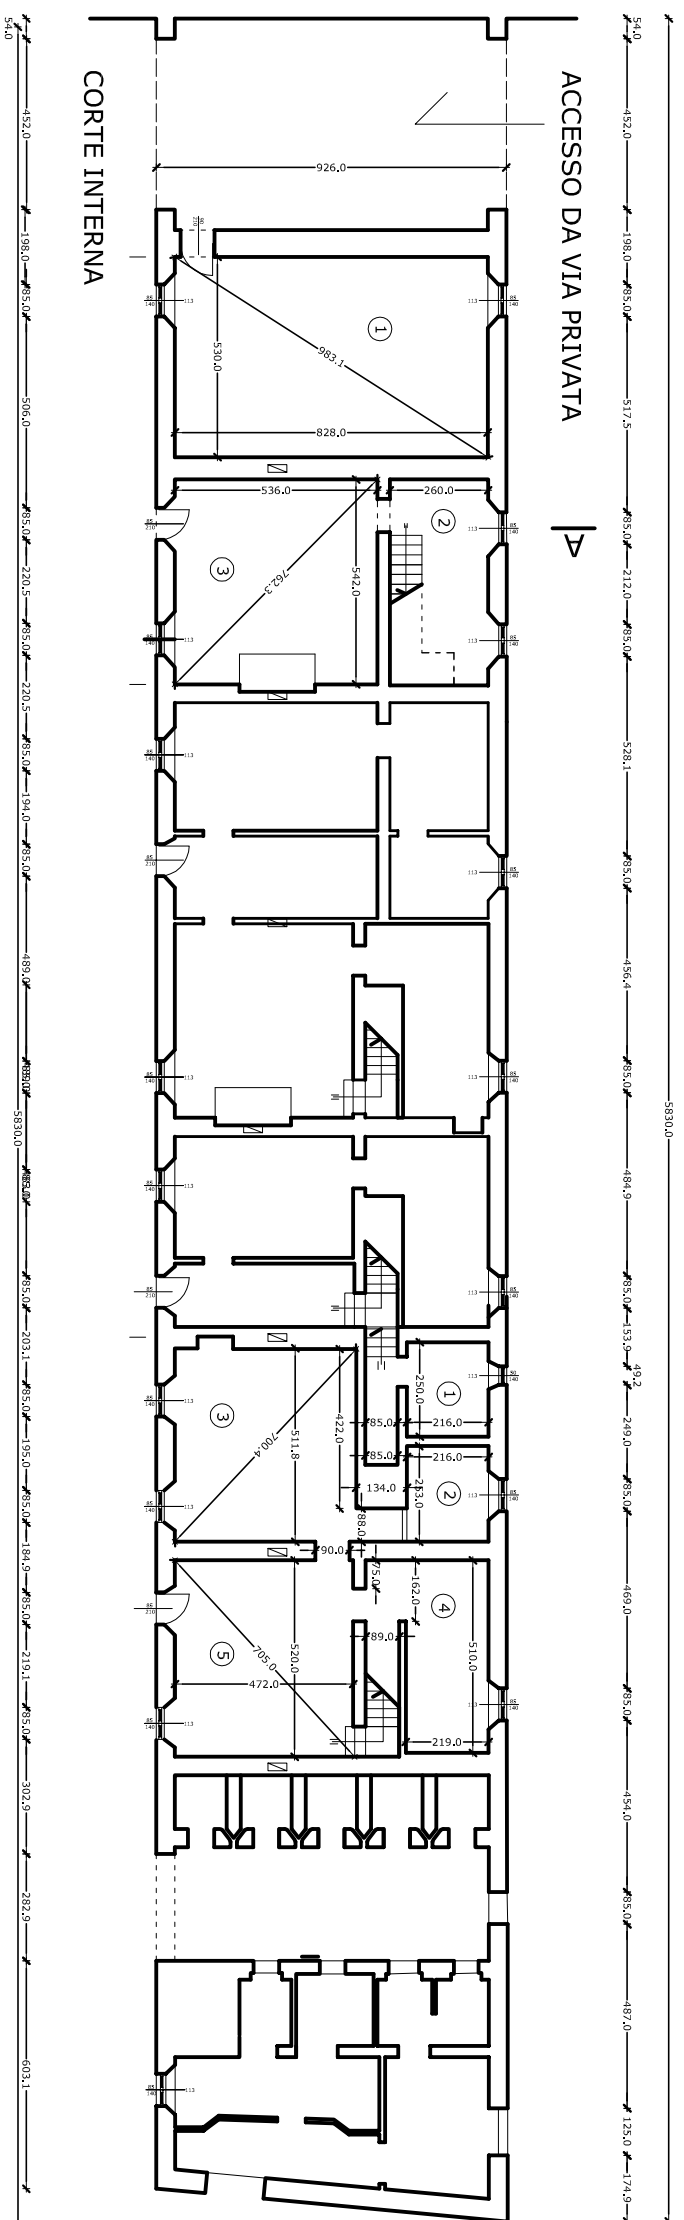

PIANO PRIMO

