



1

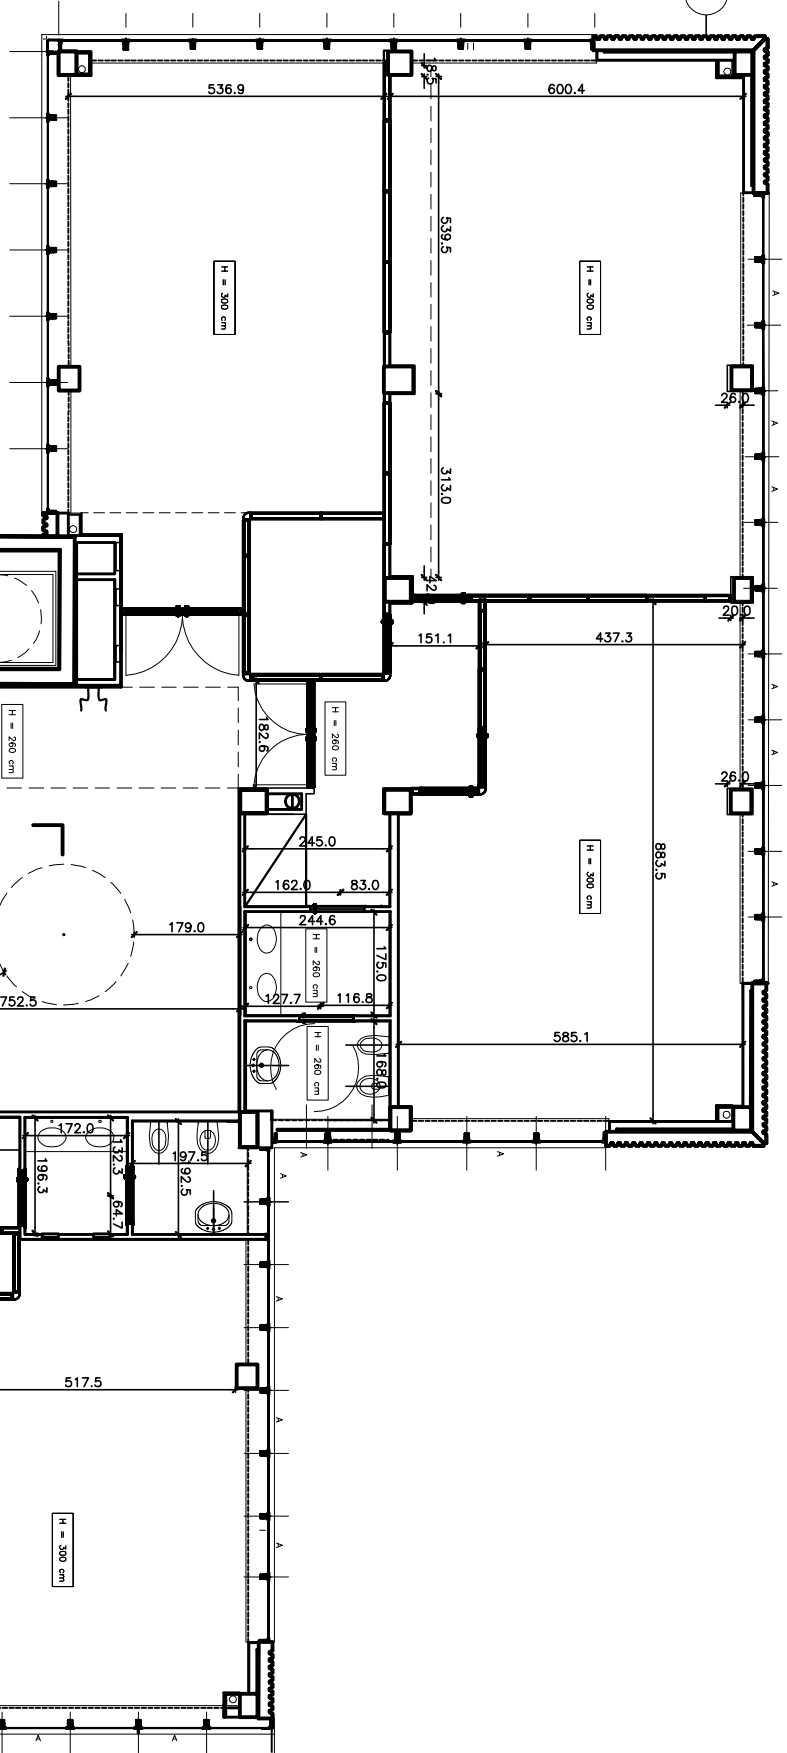


2

4

6

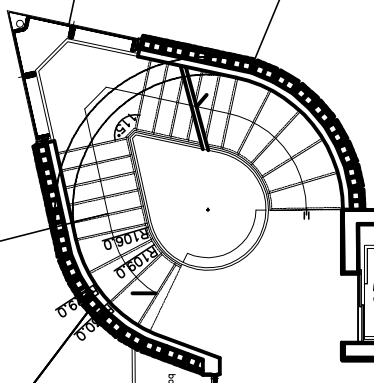

5

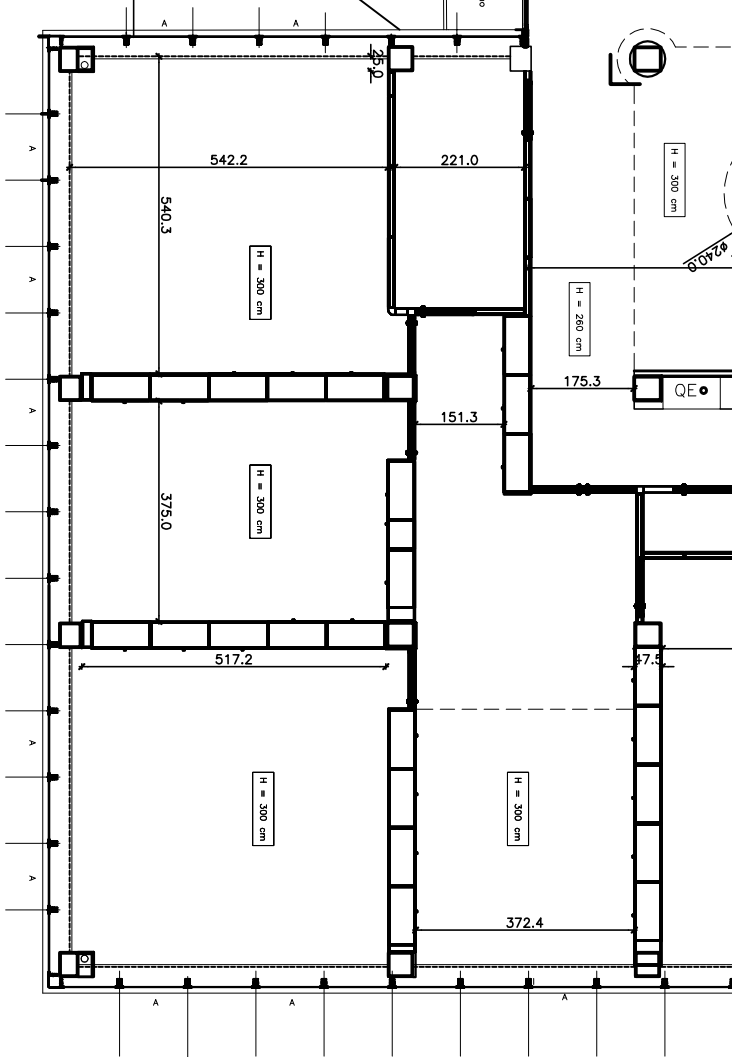

PIANTA PIANO PRIMO